


Markt Dießen

Bebauungsplan Nr. II n
"Carl-Orff-Museum"
- Entwurf -

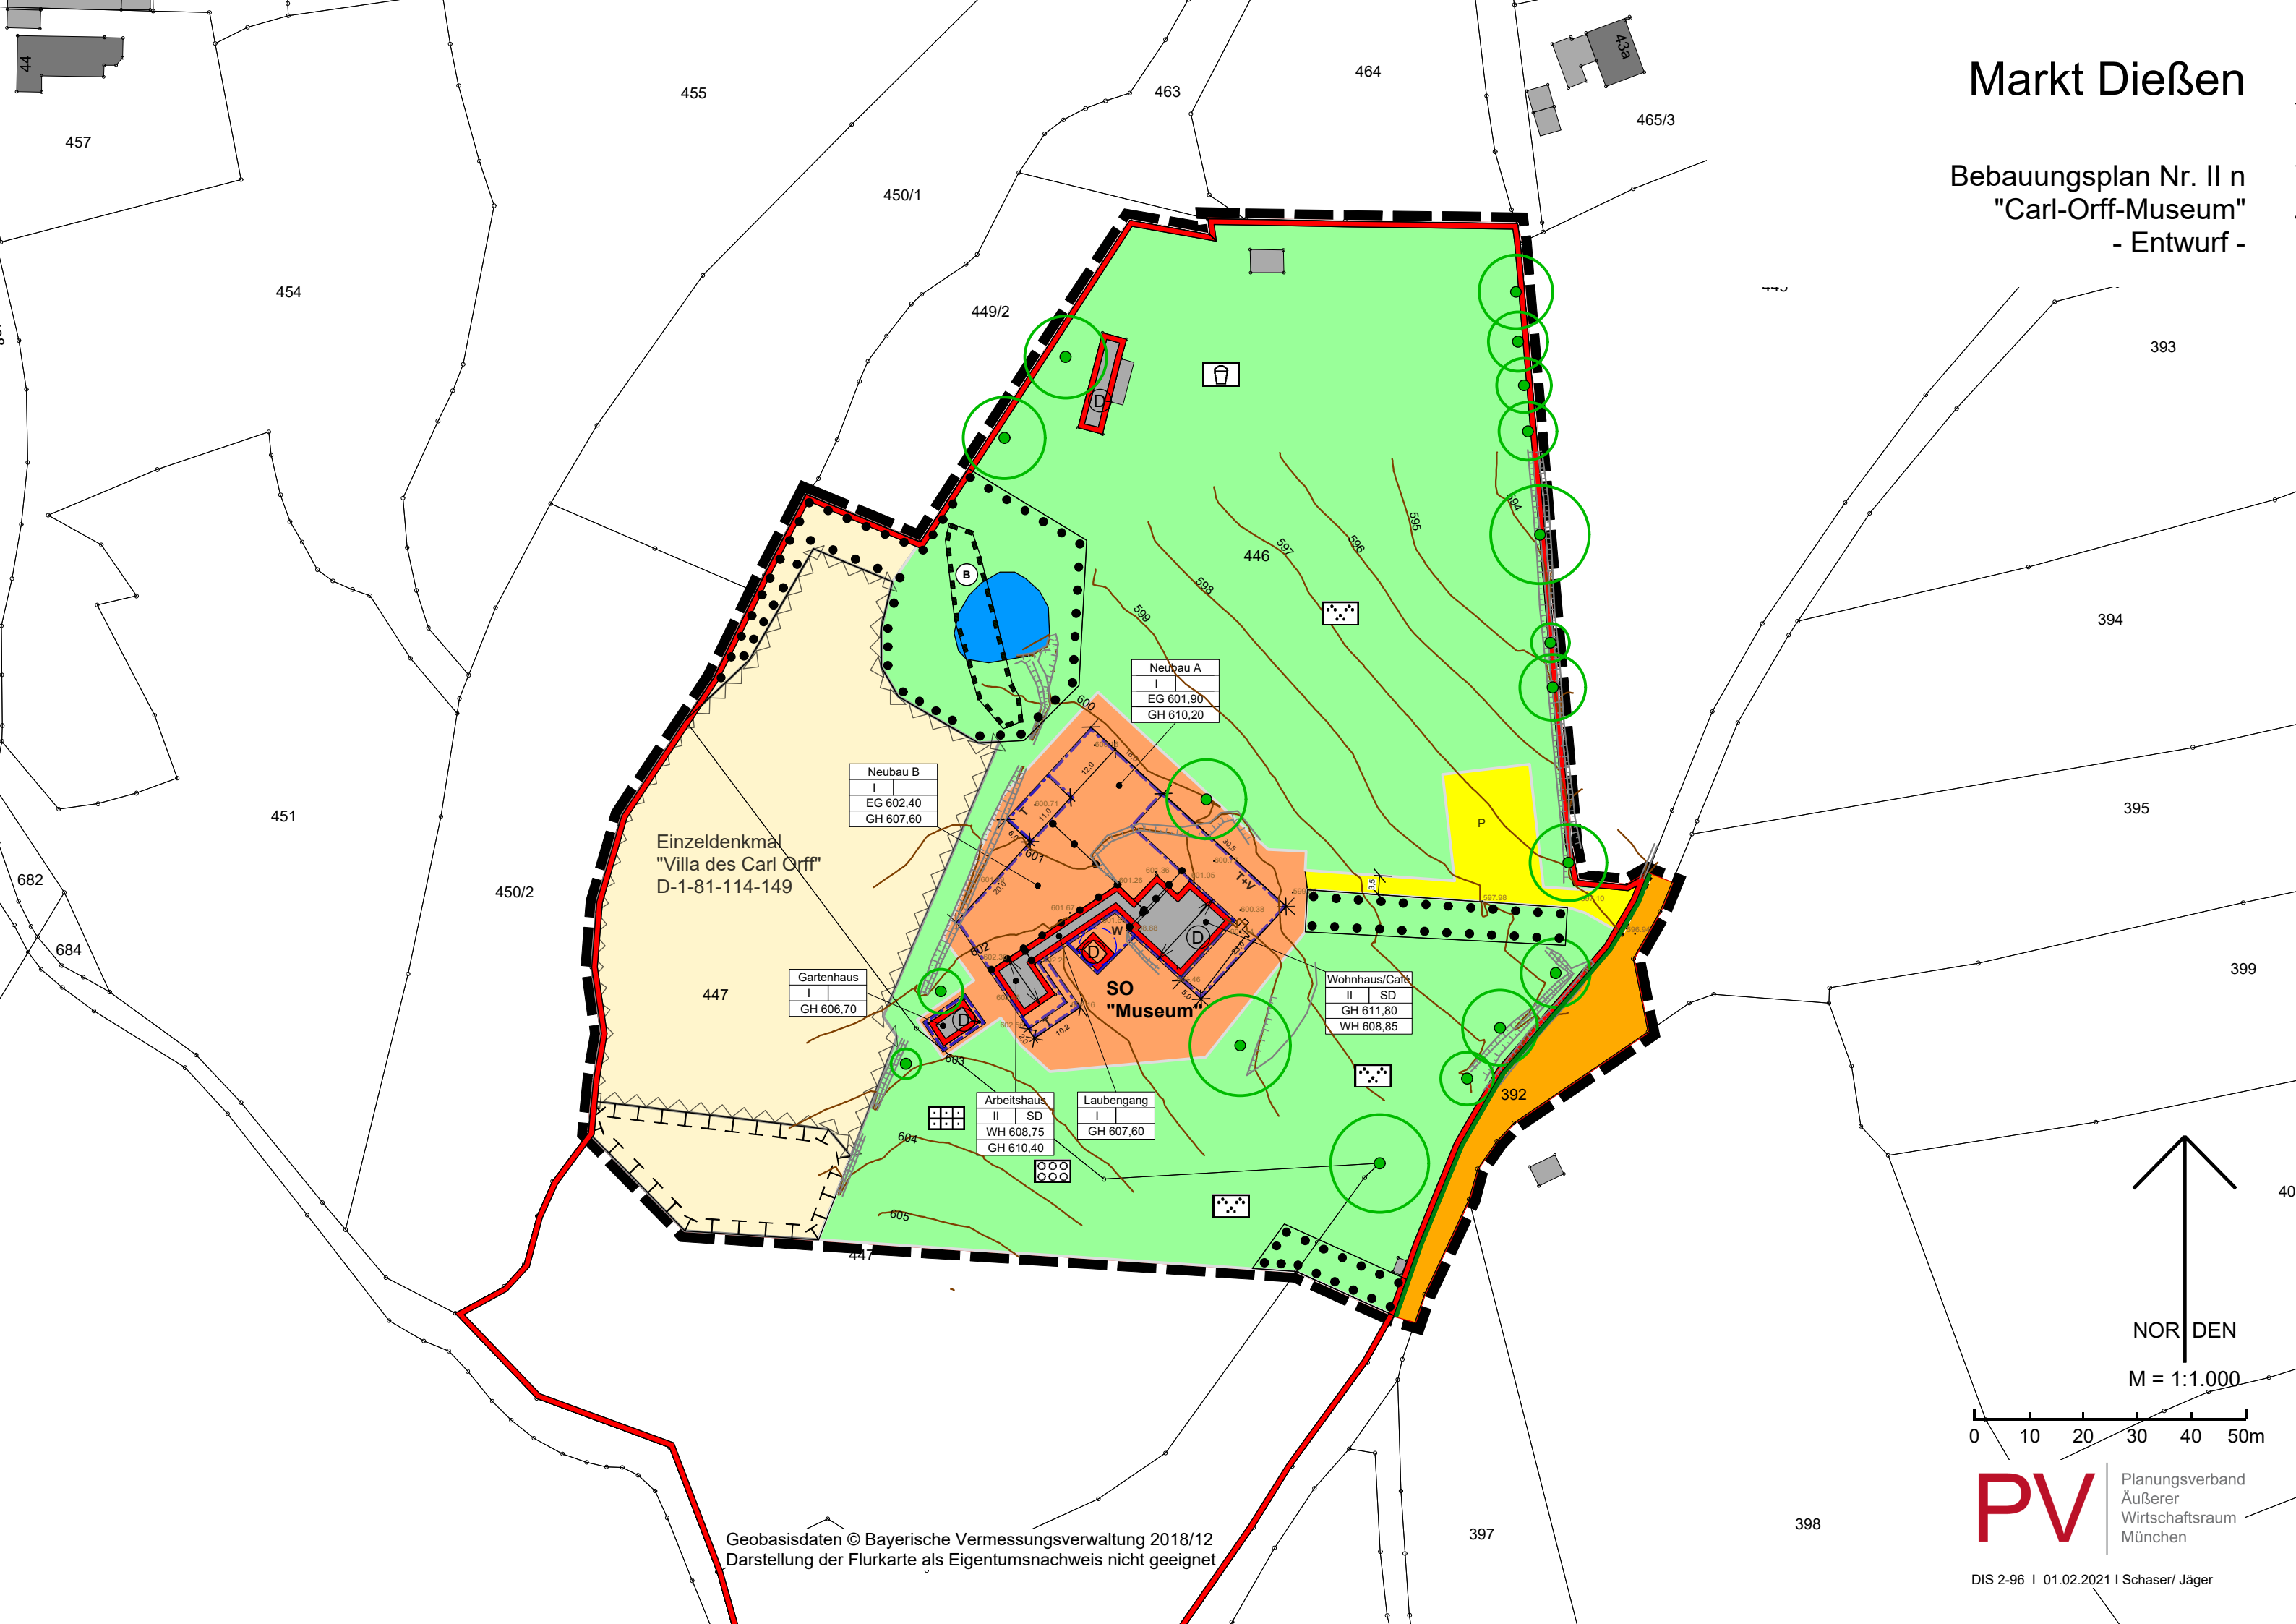

Einzeldenkmal
"Villa des Carl Orff"
D-1-81-114-149

Neubau A	
I	
EG 601,90	
GH 610,20	

Neubau B	
I	
EG 602,40	
GH 607,60	

Gartenhaus	
I	
GH 606,70	


Arbeitshaus	
II	SD
WH 608,75	
GH 610,40	

Laubengang	
I	
GH 607,60	

Wohnhaus/Café	
II	SD
GH 611,80	
WH 608,85	

Geobasisdaten © Bayerische Vermessungsverwaltung 2018/12
Darstellung der Flurkarte als Eigentumsnachweis nicht geeignet

NOR DEN
M = 1:1.000

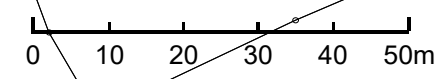

PV | Planungsverband
Äußerer
Wirtschaftsraum
München

DIS 2-96 | 01.02.2021 | Schaser/ Jäger