




Geländeschnitt A - A' (Nordfläche)

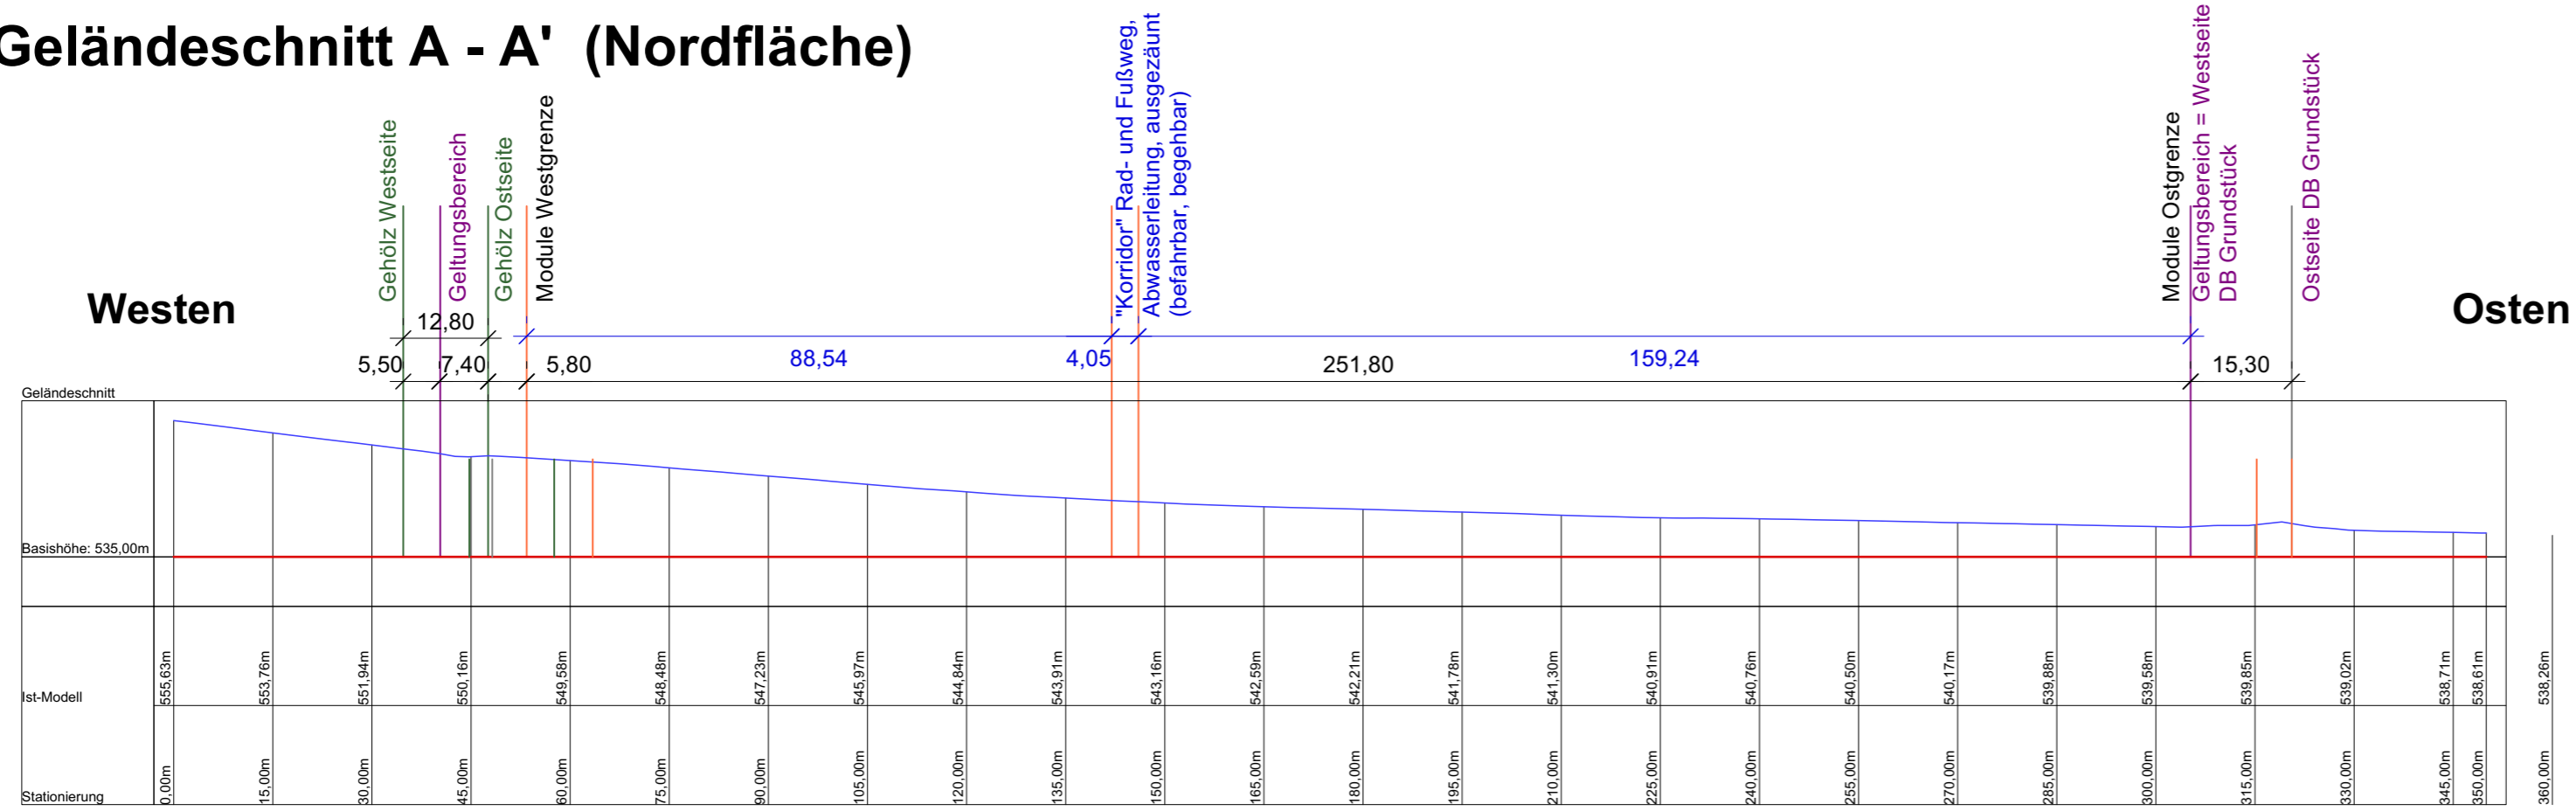

Geländeschnitt B - B' (Südfläche)

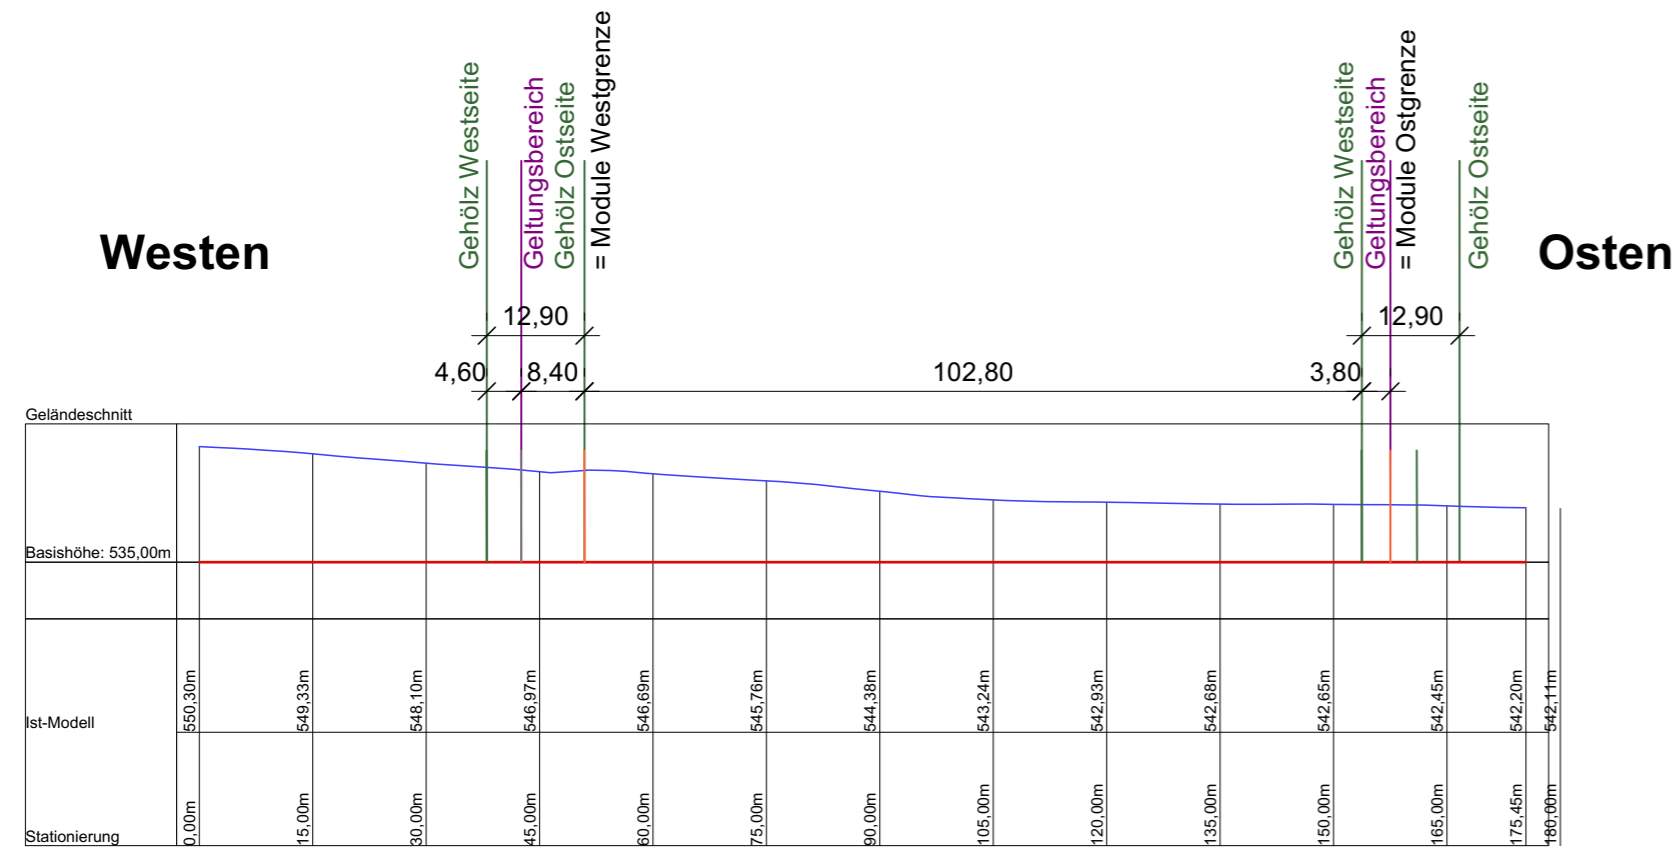

Geländeschnitt C - C' (Nord-Süd)

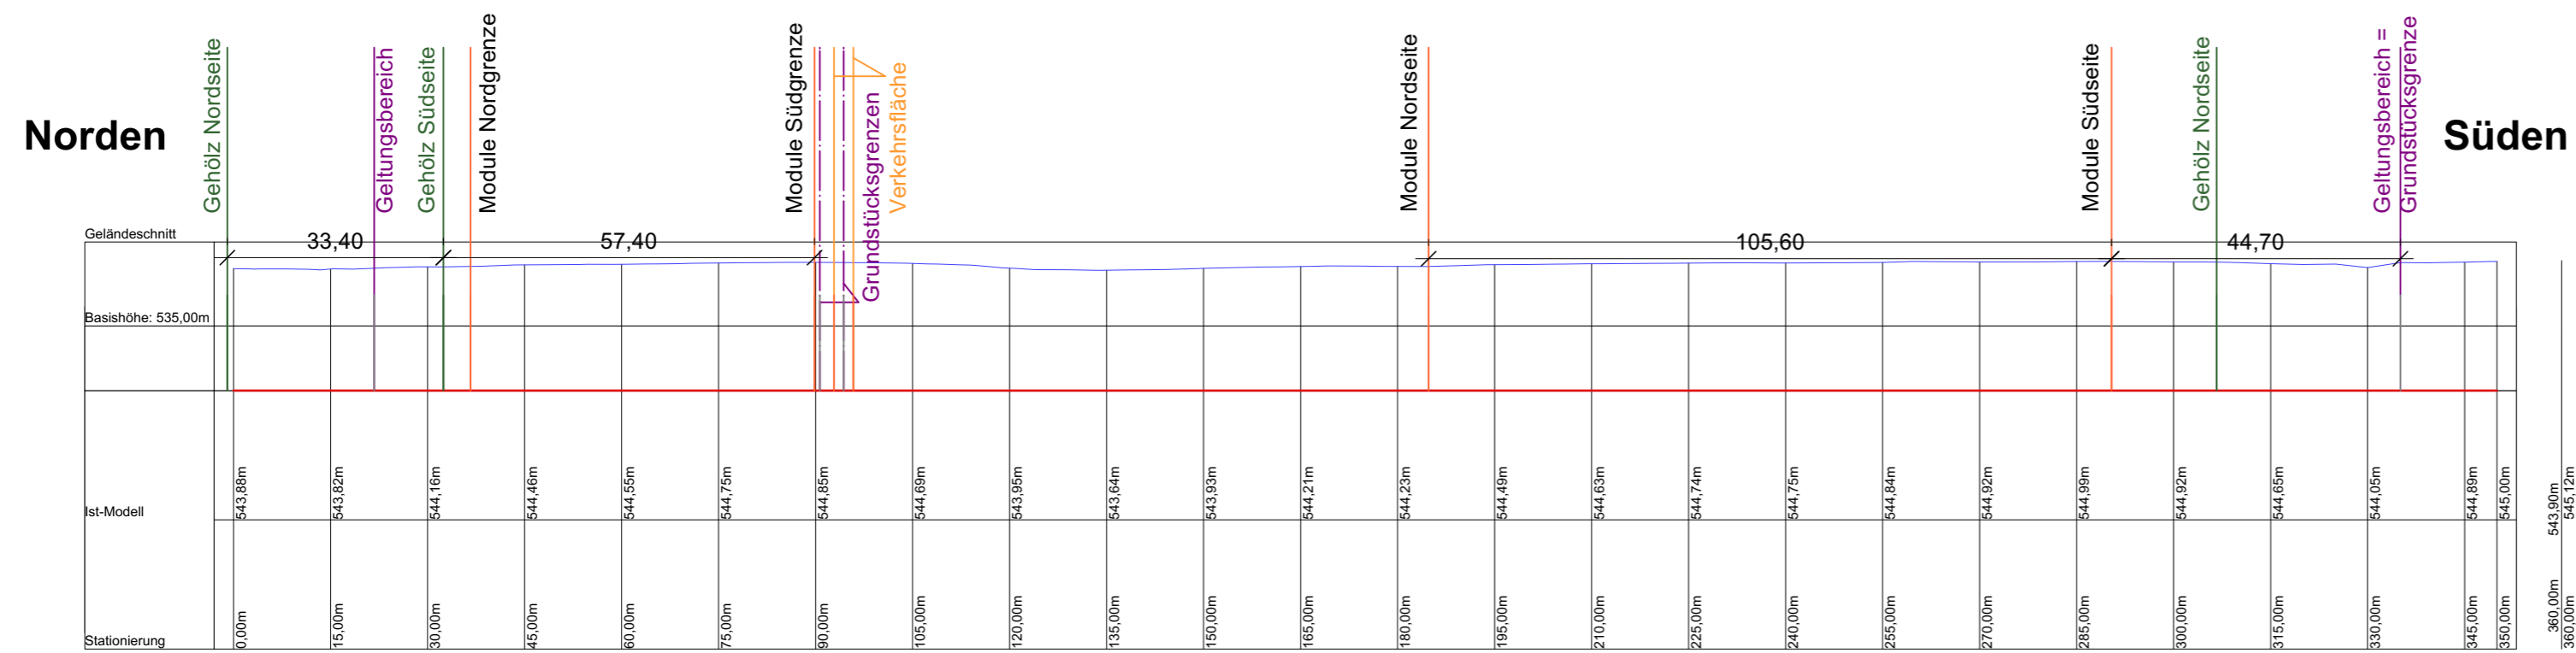

Markt Dießen, den

.....

Sandra Perzul, Erste Bürgermeisterin

Müller-Hahl & Becherer Architekten PartGmbH bureau für architektur Dipl.-Ing. Johann Müller-Hahl Alte Bergstraße 495 86899 Landsberg am Lech Tel.: 08191 - 978 9251 Fax.: 08191 - 978 9252 email: info@bureau-f-a.de	Katrin Mohrenweis - Landschaftsarchitektin Dipl.-Ing. Landespflege (univ.) Bergstraße 11 86875 Emmenhausen Tel.: 08246 - 960758 Fax.: 08246 - 960780 email: Mohrenweis.LA@t-online.de
--	---

Bebauungsplan Dießen I r:

"Freiflächenphotovoltaikanlage Dießen Süd"

ENTWURF

Anlage 1: GELÄNDESCHNITTE

M 1:1.000 13.11.2023